
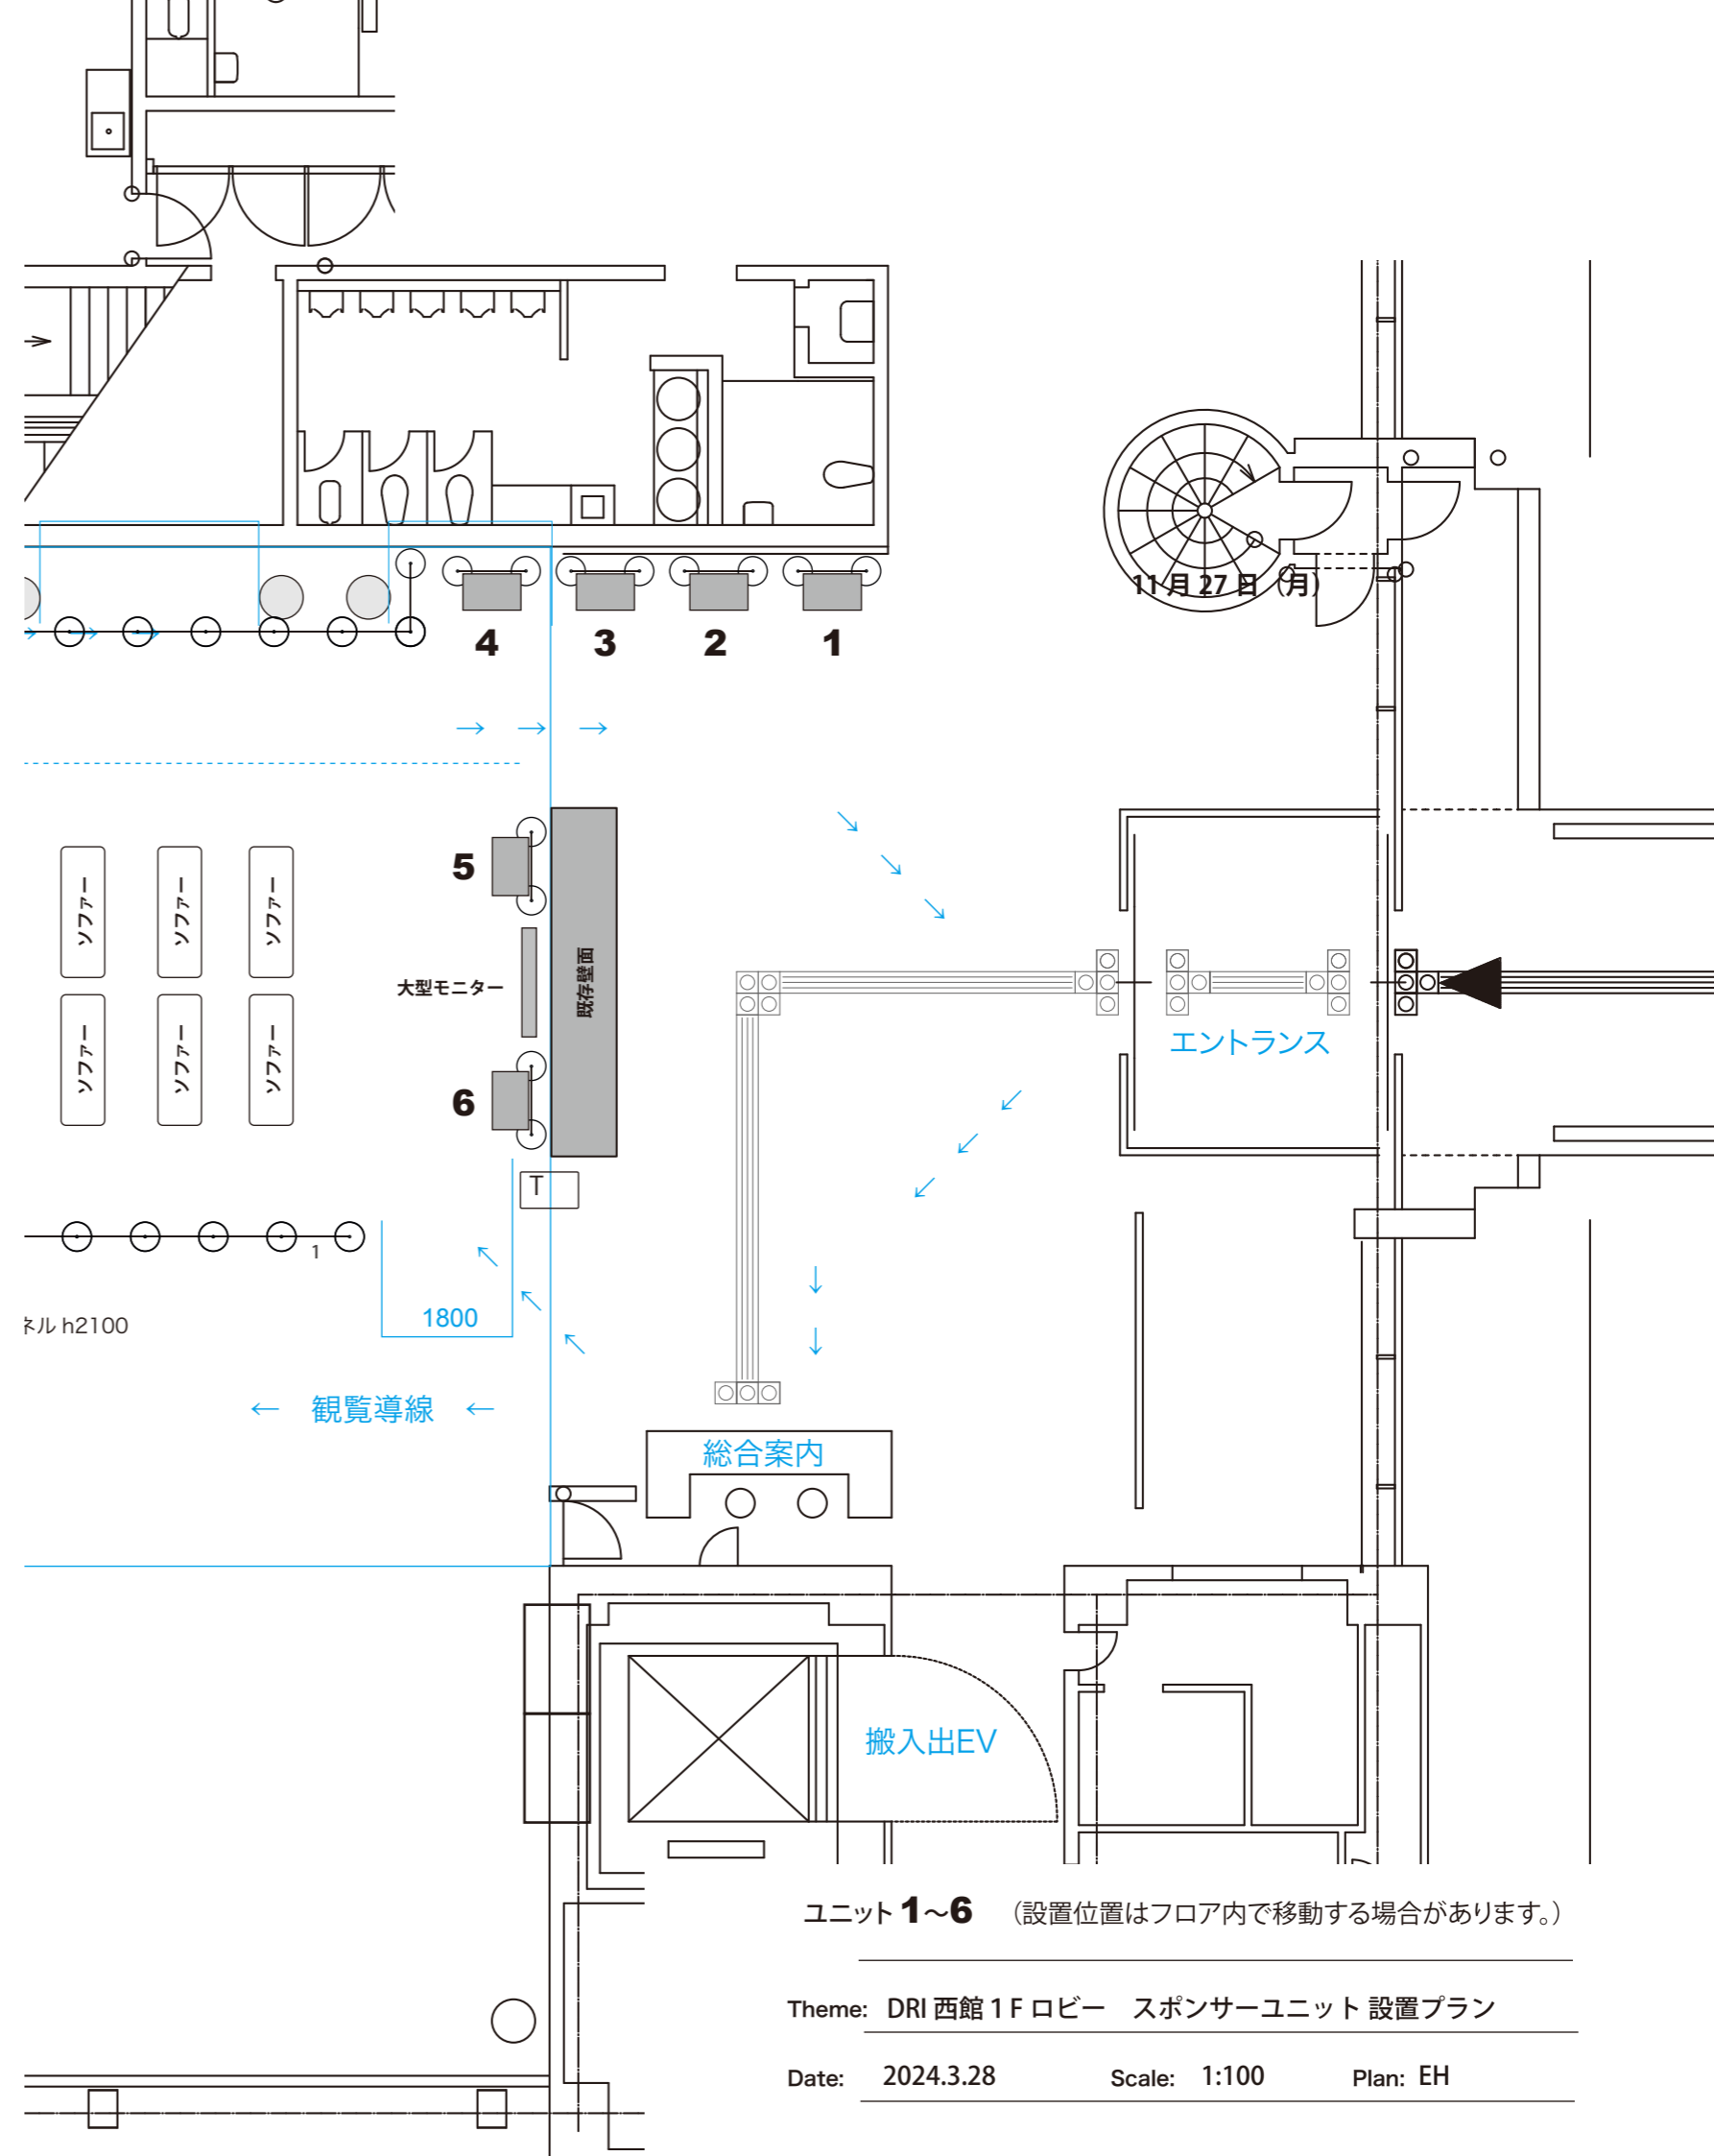


展示ユニット 概略図 Scale=1:20
 (仕様詳細は追って作図します)

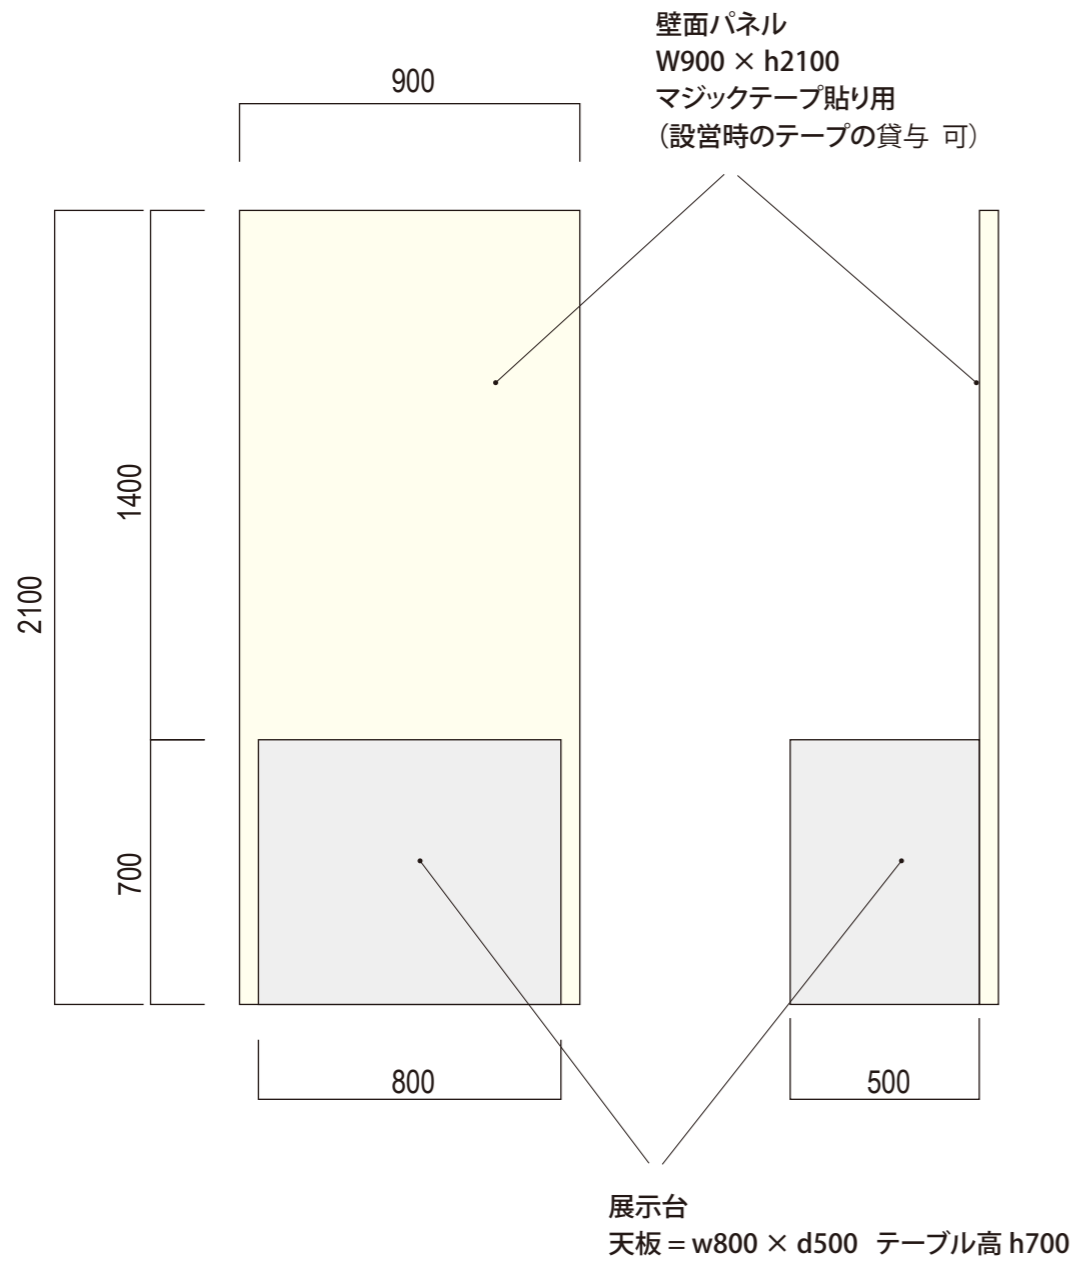

ユニット**1~6** (設置位置はフロア内で移動する場合があります。)

Theme: DRI 西館 1F ロビー スポンサーユニット 設置プラン

Date: 2024.3.28 Scale: 1:100 Plan: EH